

Zvukové vybavení NS ND

Kabina: mixpult STUDER 928 - 32x in, 8x group, 2x master, 8x aux
CD DOUBLE PLAYER TASCAM CD – RW 402
2x multitrack TASCAM DA 88
2x minidisc SONY MDS – JE 500
Procesor DigiTech S200
8x zesilovač CHEVIN A 750 – 2x 500 W
9x zesilovač HH V 200 – 2x 100 W
Mixpult STUDER 961 – 8x in, 4x master, 2x aux

Reproduktory:

portálový most: 3x reprobox ELECTRO VOICE T 252 - 800W
portálové věže: 2x reprobox ELECTRO VOICE T 252 - 800 W

hlediště: 2x reprobox Mackie S 225 – 700W
3x reprobox ELECTRO VOICE S 122 – 200W
2x subbas ELECTRO-VOICE DML-2181 – 800W

Jeviště:

5x reprobox JBL - 200 W (3x zadní část jeviště, 2x portálový most - nepoužíváno)
4x reprobox ELECTRO VOICE FM 12 - 3A - 100 W (pomocné repro – jeviště - odposlechy)

3x aktivní reprobox dB Technologies DVX DM 28 – 500w + 250W
2x reprobox pasivní ELEKTRO VOICE FM 12 - 3A - 100 W
2x reprobox pasivní Mackie S 215 – 350W
2x aktivní reprobox Mackie SRM 450 – 400W

Mikrofony:Bezdrátové

2x sada Sennheiser eW 100 G2 - hand
2x vysílač Sennheiser SK 500 G2
2x přijímač Sennheiser EK 500 G2
2x hlavový Sennheiser HSP-4
2x hlavový Sennheiser ME3

Kondenzátorové

2x kondenzátorový AKG C 451B
2x kondenzátorový AKG C 451 EB + CK8

Nástrojové


2x Sennheiser e606
1x Sennheiser e608

Drum set:

1x Sennheiser e602-II
2x Sennheiser e614
4x Sennheiser e604

Dynamické:

2x mikrofon SHURE BG 1.1
4x mikrofon SHURE SM58

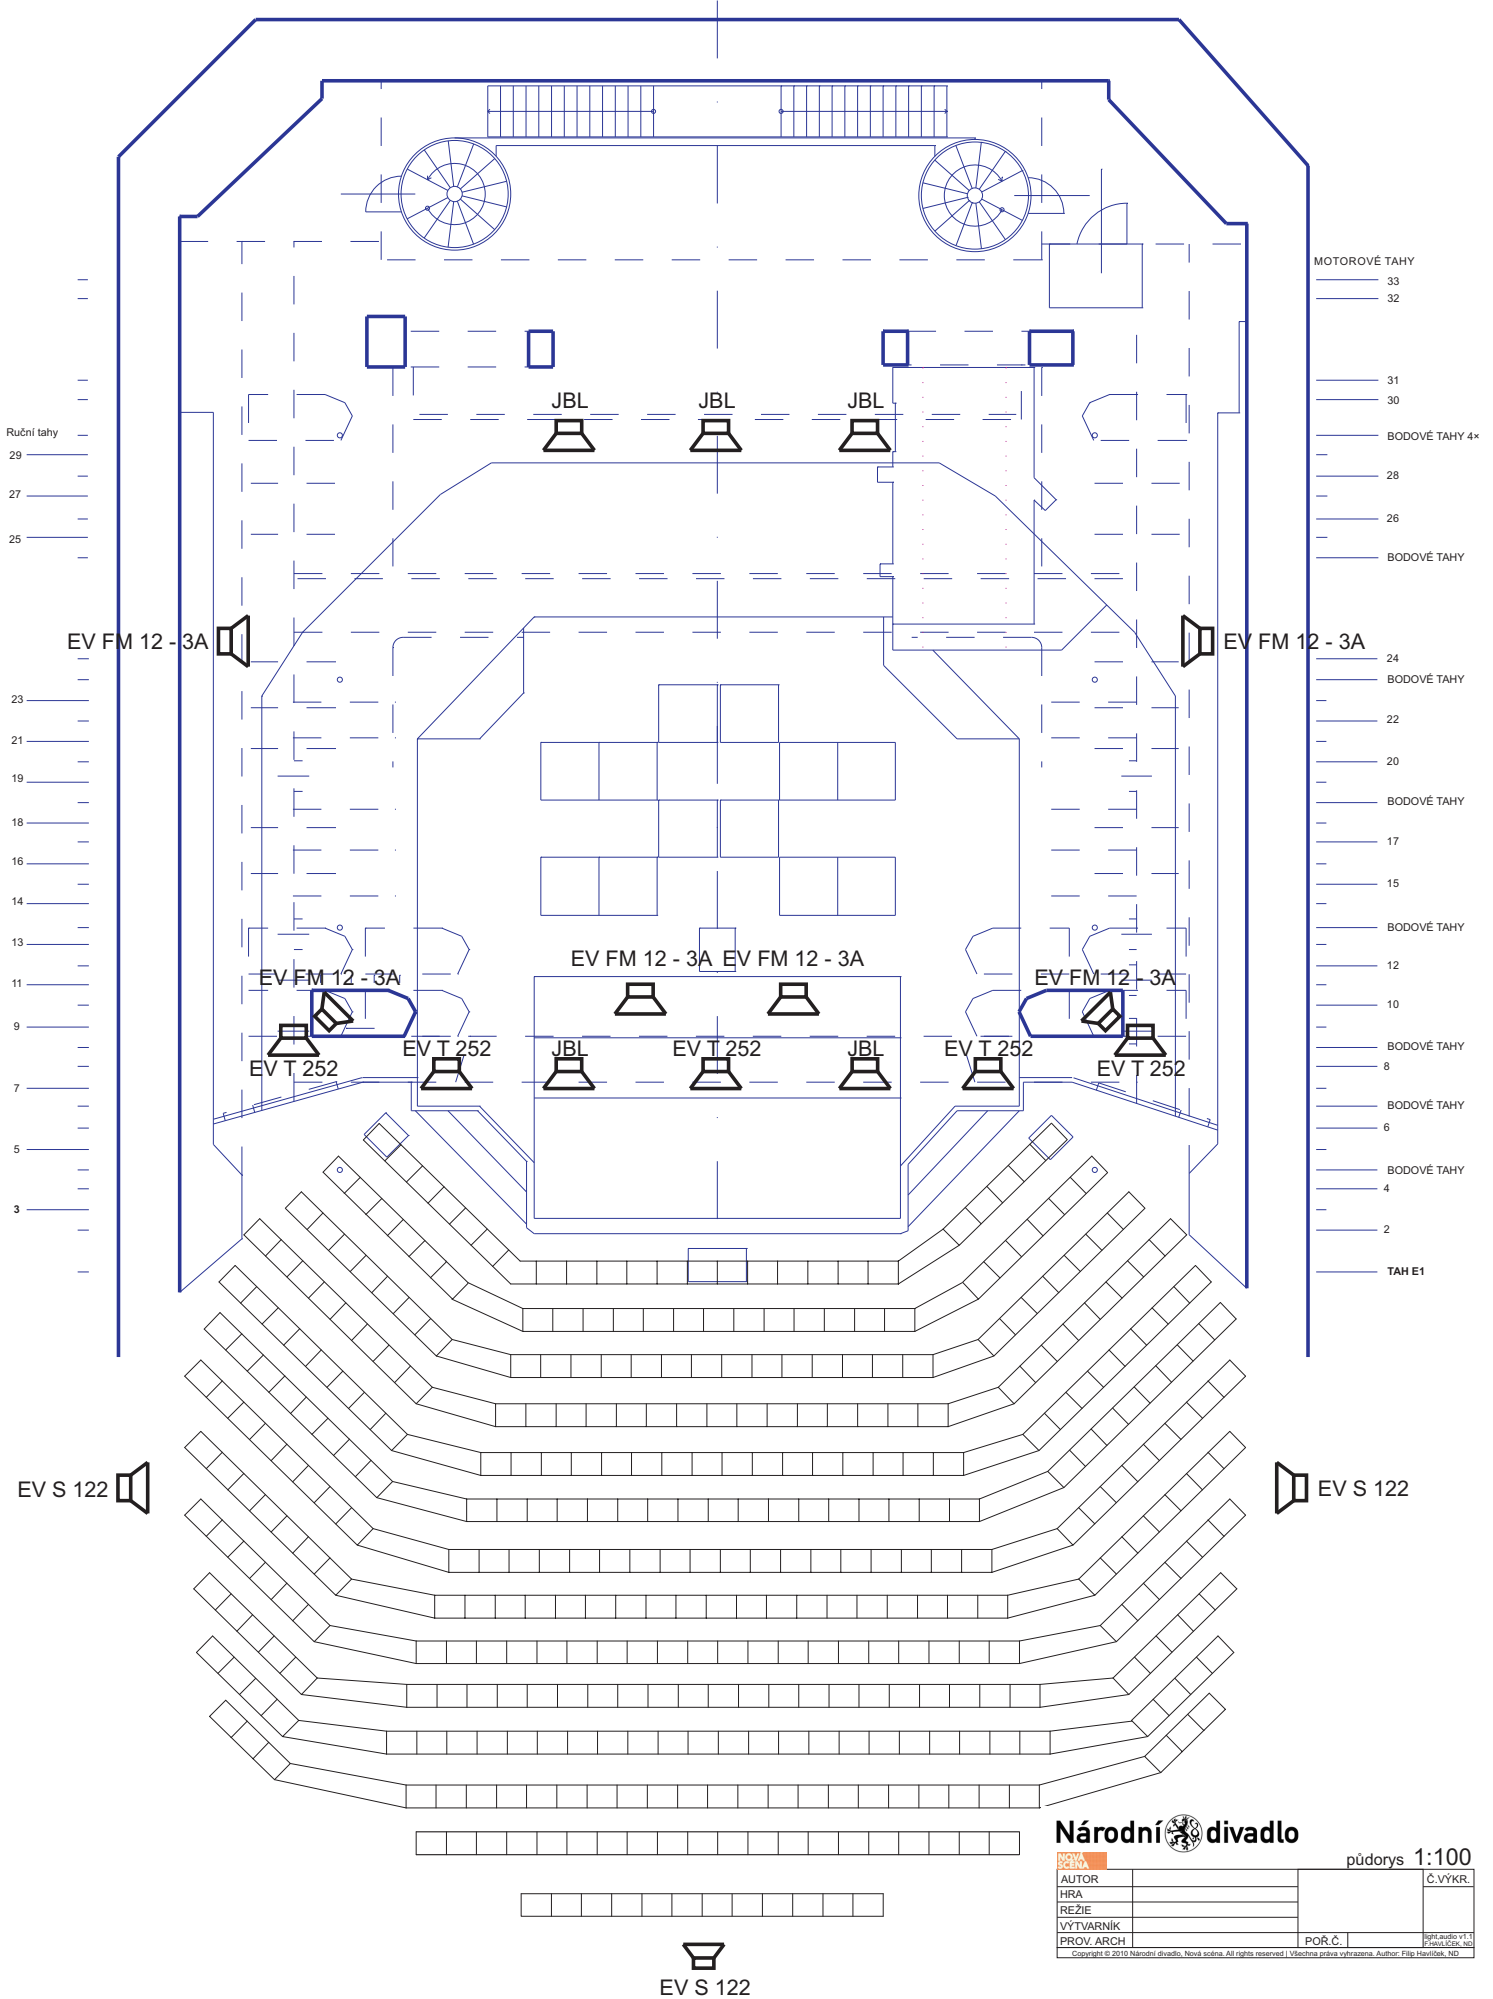

Národní divadlo

půdorys 1:100

		Č.VYKR.
AUTOR		
HRA		
REŽIE		
VÝTVÁRNÍK		
PROV. ARCH	POŘ. Č.	light audio v1.1 Připraveno 2020
<small>Copyright © 2010 Národní divadlo, Nová scéna. All rights reserved. Všechna práva vyhrazena. Author: Filip Havlíček, NĐ</small>		

Kabina

Mixpult STUDER 928 - 32x in, 8x group, 2x master, 8x aux
 CD DOUBLE PLAYER TASCAM CD - RW 402
 2x multitrack TASCAM DA 88
 2x minidisc SONY MDS - JE 500
 Procesor DigiTech S200
 8x amplifier | zesilovač CHEVIN A 750 - 2x 500 W
 9x amplifier | zesilovač HH V 200 - 2x 100 W
 Mixpult STUDER 961 - 8x in, 4x master, 2x aux